

**Capienza massima:** 30 posti (su sedie e pouf).

**Palcoscenico:** pedana in legno per danza di m. 8,40x9,30 con tappeto danza bianco.

**Altezza:** m. 4,40 da pedana ad americane n. 7 americane fisse con n. 4 ritorni elettrici per americana.

**Regia:** postazione per audio a lato della pedana.


**Luci:** dotazione luci di sala.

**Fonica:** Impianto adeguato alla sala con n. 2 speaker attivi e n.1 mixer analogico.

**Camerini:** posizionati al piano terra o da concordare con l'Organizzazione per altri spazi.


**Accessibilità:** la Sala si trova al primo piano con ascensore e rampa di scale.



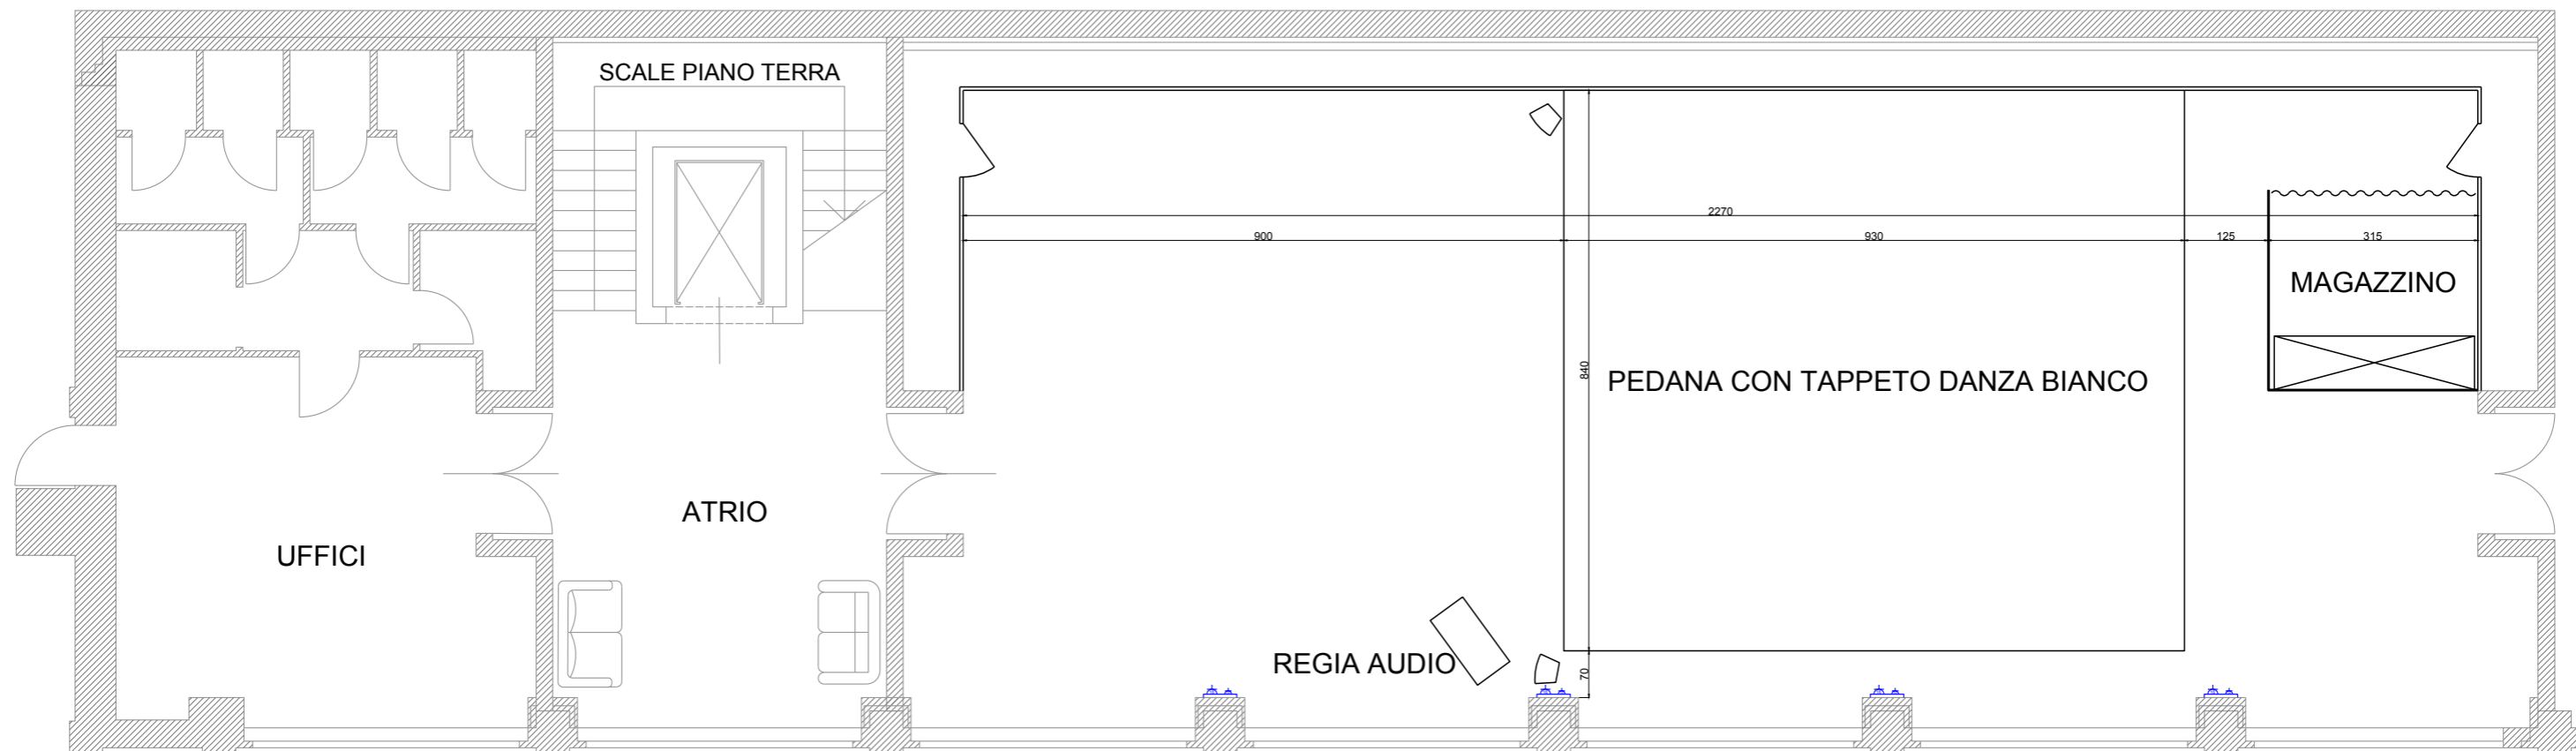

*LEGENDA DEI SIMBOLI*

 DIRETTE A MURO 10A E 16A

 CASSE AUDIO A TERRA

<b>SPAZIO FATTORIA SALA PRIMO PIANO</b>	
<b>FATTORIA VITTADINI</b>	
VIA G.C. PROCACCINI, 4, 20154 MILANO	
<b>TAV. B</b>	PIANTA GENERALE
DATA 30/06/2023	SCALA 1:100